

Atelier 5
Architekten und Planer AG
Sandrainstrasse 3
Postfach 5263
CH 3001 Bern

Tel. +41 (0)31 327 52 52
Fax +41 (0)31 327 52 50

Kurzbezeichnung :

HPT, Wohnen mit DL

Plannummer:

3.1.4

Bauteil:

1.OG

Plantitel:

Grundriss

Massstab:

1:100

Plangrösse B x H:

A3

Gezeichnet:

cw, ps, gb

Datum:

03.09.2014

Revision:

28.01.2016

Objekt Nr.: **2008.15**

Objekt:

**HPT
Hotel Post Turtmann**



Atelier 5
Architekten und Planer AG
Sandrainstrasse 3
Postfach 5263
CH 3001 Bern

Tel. +41 (0)31 327 52 52
Fax +41 (0)31 327 52 50

Kurzbezeichnung :

HPT, Wohnen mit DL

Plannummer:

3.1.3

Bauteil:

2.OG

Plantitel:

Grundriss

Massstab:

1:100

Plangrösse B x H:

A3

Gezeichnet:

cw, ps, gb

Datum:

03.09.2014


Revision:

28.1.2016

Objekt Nr.: **2008.15**

Objekt:

**HPT
Hotel Post Turtmann**

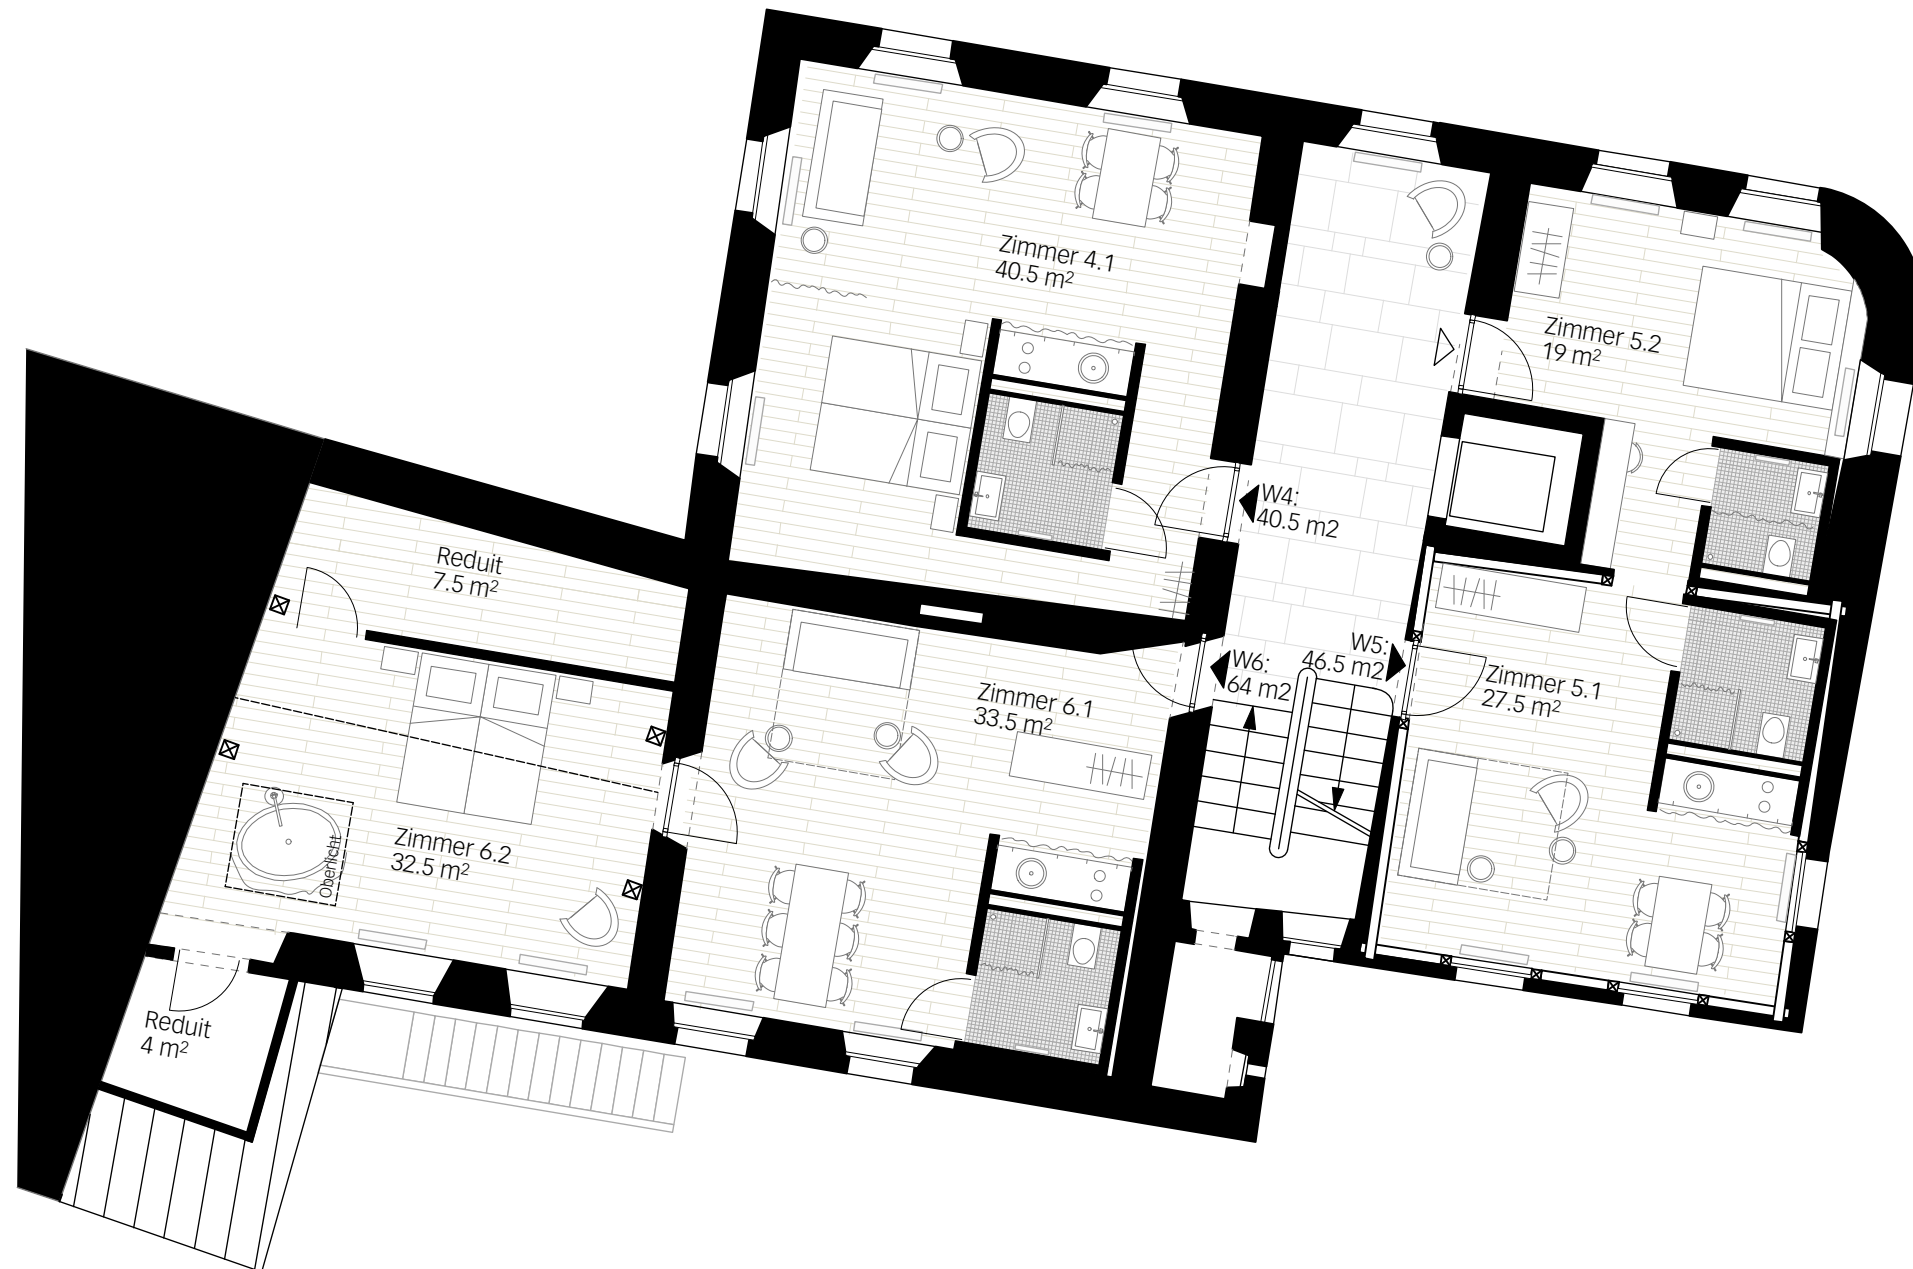

Atelier 5
Architekten und Planer AG
Sandrainstrasse 3
Postfach 5263
CH 3001 Bern

Tel. +41 (0)31 327 52 52
Fax +41 (0)31 327 52 50

Kurzbezeichnung :

HPT, Wohnen mit DL

Plannummer:

3.1.2

Bauteil:

3.OG

Plantitel:

Grundriss

Masstab:

1:100

Plangrösse B x H:

A3

Gezeichnet:

cw, ps, gb

Datum:

03.09.2014

Revision:

28.1.2016

Objekt Nr.: **2008.15**

Objekt:

**HPT
Hotel Post Turtmann**

